


RZUT PARTERU 1:50  
(fragment)

- ŚCIANA ISTNIEJĄCA
- ŚCIANA PROJEKTOWANA gr.12 cm  
płyta gipsowo-kartonowa GKB1 2x12,5 mm  
profil stalowy CW75, CU 75
- OTWÓR DO ZAMUROWANIA
- OTWÓR DO WYBURZENIA
- WPUST
- OBUDOWA PIONU KANALIZACYJNEGO
- WENTYLACJA MECHANICZNA
- SUFIT PODWIESZANY

**OKNA**  
\* 150/150  
- WYMIARY OKIEN PODANO W ŚWIETLE MURU

**DRZWI**  
\* 80/200  
- WYMIARY DRZWI PODANO W ŚWIETLE OŚCIEŻNICY  
- WYMIARY W ŚWIETLE MURU DOSTOSOWAĆ  
DO WYBRANEGO TYPU DRZWI

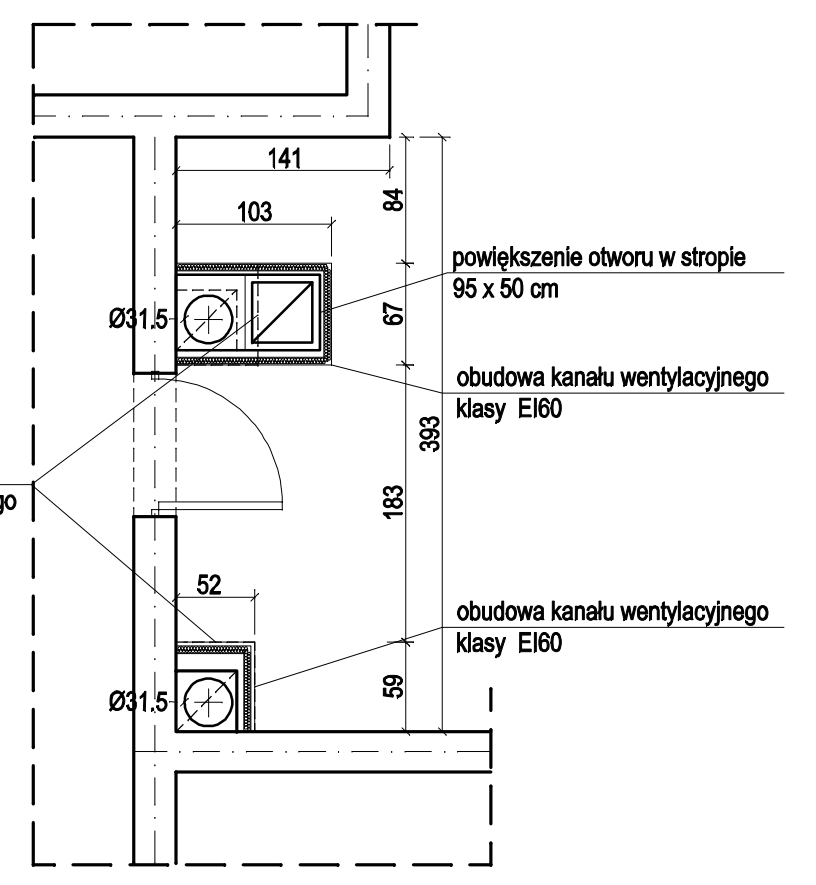

RZUT PIĘTRA 1:50  
(fragment)

WSZYSTKIE WYMIARY  
SPRAWDZIĆ NA BUDOWIE

PRACOWNIA PROJEKTOWA  
zArys  
ul.Orzechowa 1; 72-003 Dobra/ Szczecin

**PROJEKT WYKONAWCZY**

**REMONT POMIESZCZEŃ  
KUCHENNYCH I ZAPLECZA  
SOCJALNEGO**

ADRES: Szkoła Podstawowa Nr 3  
ul.Reymonta 23, Szczecin  
dz.nr 166

INWESTOR: Gmina Miasto Szczecin  
pl.Armii Krajowej 1; 70-456 Szczecin

PROJEKTANT: mgr Inż.Arch.Elżbieta Kojanowicz-Belbite  
upr.bud.59/Sz/99  
do proj. w specjalności architektonicznej

SPRZĄDZAJĄCY: mgr Inż.Arch.Agnieszka Malągocka  
upr.bud.17/Sz/97  
do proj. w specjalności architektonicznej

OPRACOWAŁ: mgr Inż.Arch.Beata Gellen

**RZUT PARTERU-fragment**

BRANŻA: ARCHITEKTURA  
SKALA: 1:100  
DATA: listopad 2015

Nr rysunku  
**A1**  
PROJEKT CHRONIONY PRAWEM AUTORSKIM