


**RZUT PARTERU ( fragment )  
OKNO PODAWCZE 1:25**

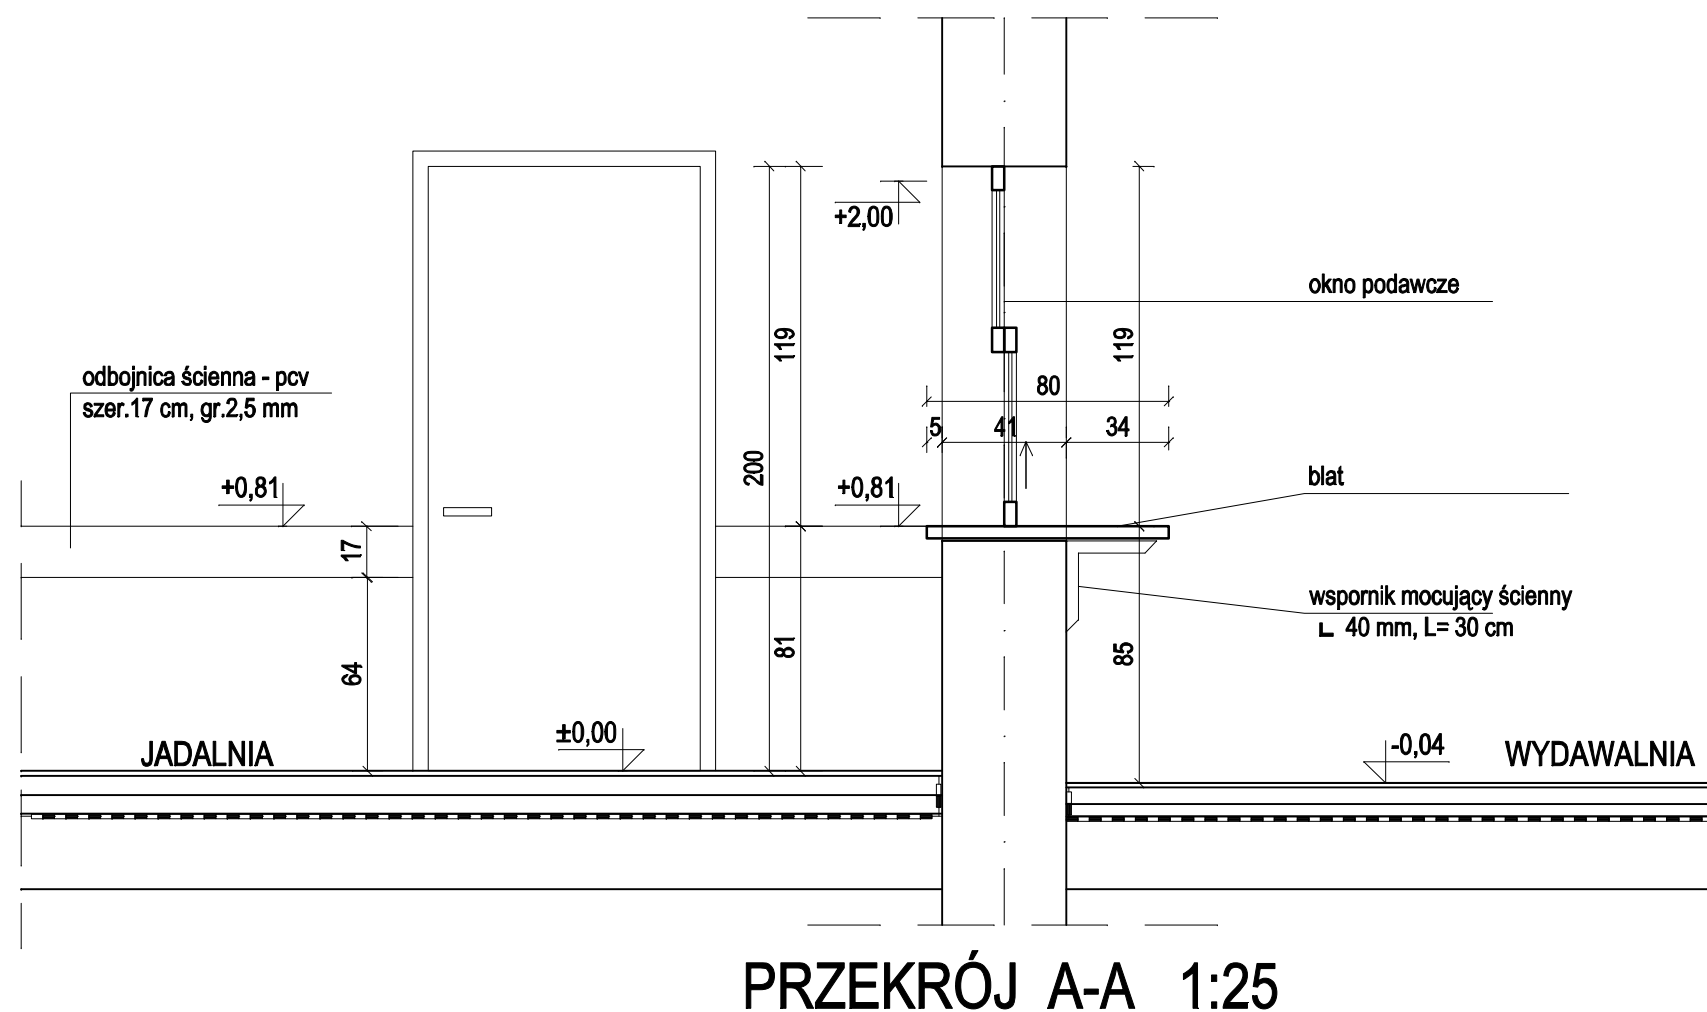

**PRZEKRÓJ A-A 1:25**

**WSZYSTKIE WYMIARY  
SPRAWDZIĆ NA BUDOWIE**

PRACOWNIA PROJEKTOWA  
zArys  
ul.Orzechowa 1; 72-003 Dobra/ Szczecin

**PROJEKT WYKONAWCZY**

**REMONT POMIESZCZEŃ  
KUCHNNYCH I ZAPLECZA  
SOCJALNEGO**

ADRES: Szkoła Podstawowa Nr 3  
ul.Reymonta 23, Szczecin  
dz nr 166

INWESTOR: Gmina Miasto Szczecin  
pl.Armi Krajowej 1; 70-456 Szczecin

PROJEKTANT: mgr inż.arch.Elżbieta Kojalowicz-Bethke  
upr.bud.58/Sz/99  
do proj. w specjalności architektonicznej

SPRAWDZAJĄCY: mgr inż.arch.Agnieszka Małagocka  
upr.bud.17/Sz/97  
do proj. w specjalności architektonicznej

OPRACOWAŁ: mgr inż.arch Beata Galan

**OKNO PODAWCZE  
ODBOJNICE ŚCIENNE**

BRANŻA: ARCHITEKTURA

Nr rysunku

SKALA: 1:25

DATA: listopad 2015

**A8**

PROJEKT CHRONIONY PRAWEM AUTORSKIM